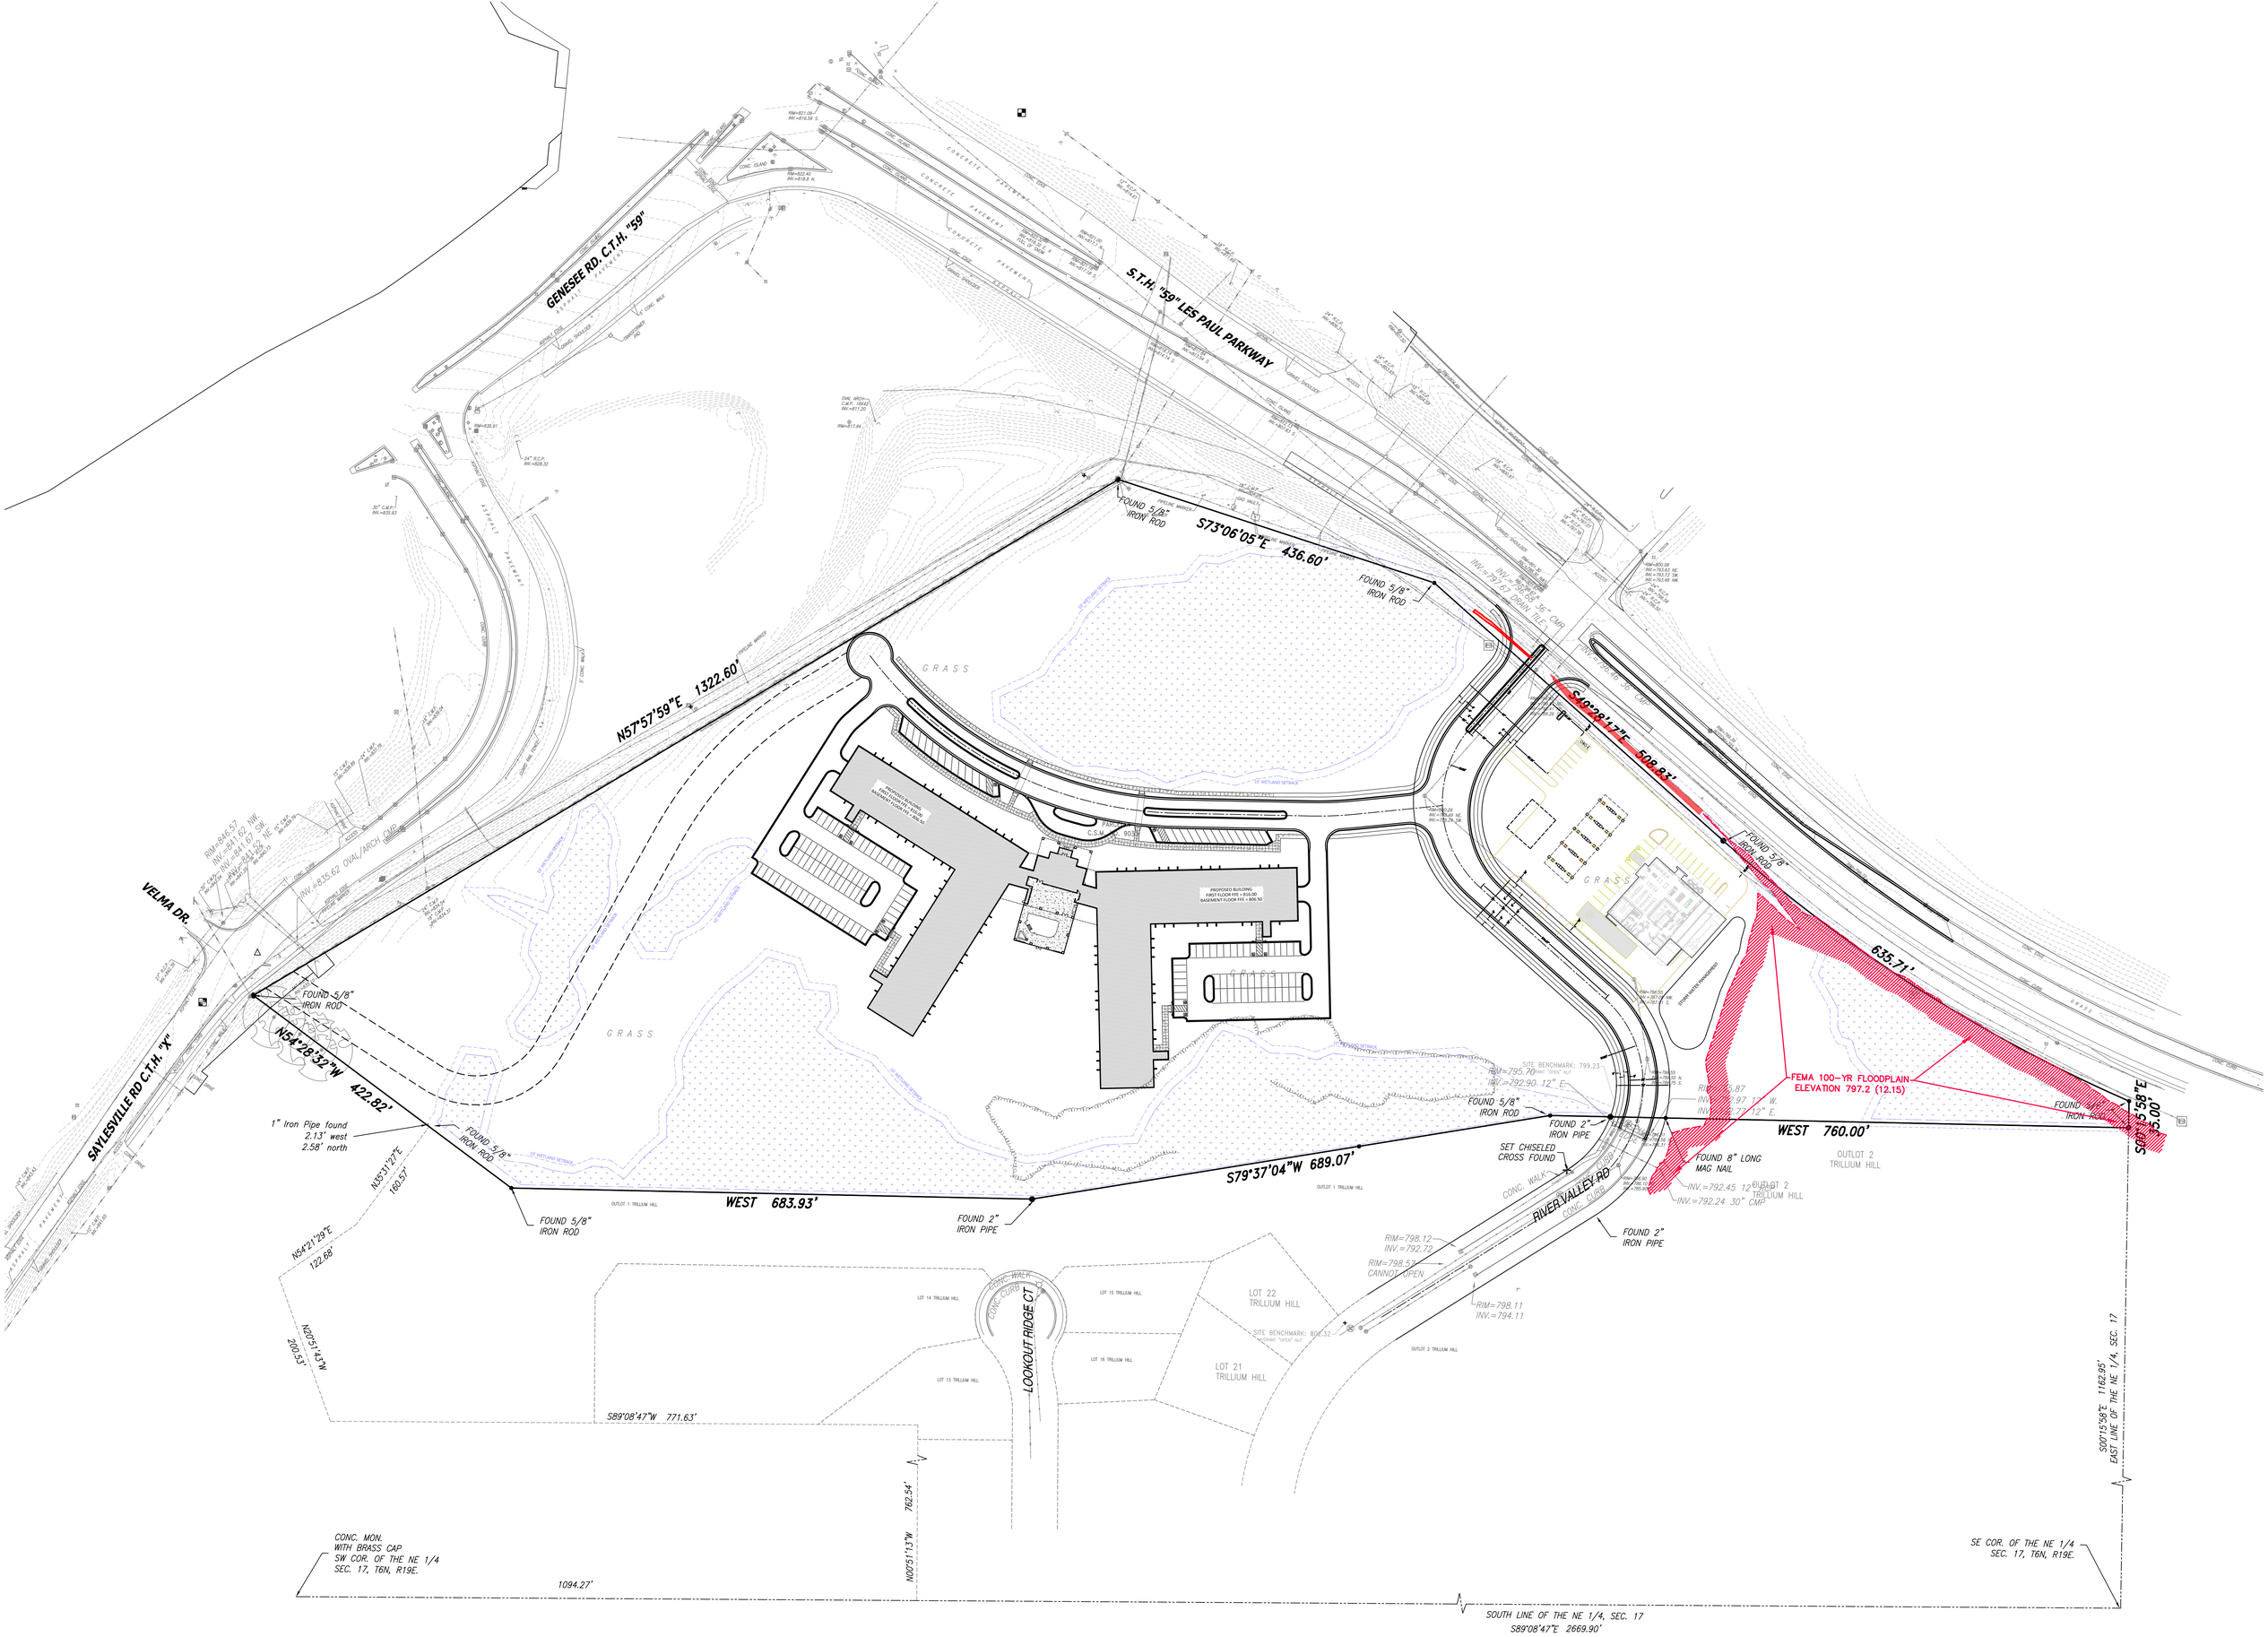

GENESEE RD. C.T.H. "59"
S.T.H. "59" LES PAUL PARKWAY
S73°06'05"E 436.60'
FOUND 5/8" IRON ROD
N57°57'59"E 1322.60'
S49°28'17"E 508.83'
635.71'
VELMA DR.
SAYLESVILLE RD C.T.H. "X"
N54°28'32"W 422.82'
1" Iron Pipe found 2.13' west 2.58' north
WEST 683.93'
S79°37'04"W 689.07'
WEST 760.00'
S00°15'58"E 35.00'
FEMA 100-YR FLOODPLAIN ELEVATION 797.2 (12.15)
FOUND 8" LONG MAG NAIL
SET CHISELED CROSS FOUND
RIVER VALLEY RD
LOOKOUT RIDGE CT
LOT 22 TRILLIUM HILL
LOT 21 TRILLIUM HILL
OUTLOT 2 TRILLIUM HILL
GRASS
CONC. MON. WITH BRASS CAP SW COR. OF THE NE 1/4 SEC. 17, T6N, R19E.
SE COR. OF THE NE 1/4 SEC. 17, T6N, R19E.
SOUTH LINE OF THE NE 1/4, SEC. 17
S89°08'47"E 2669.90'
S00°15'58"E 1162.95' EAST LINE OF THE NE 1/4, SEC. 17
1094.27'
N00°51'13"W 762.54'
S89°08'47"W 771.63'
N54°21'29"E 122.68'
N35°31'27"E 160.57'
N00°51'43"W 200.53'