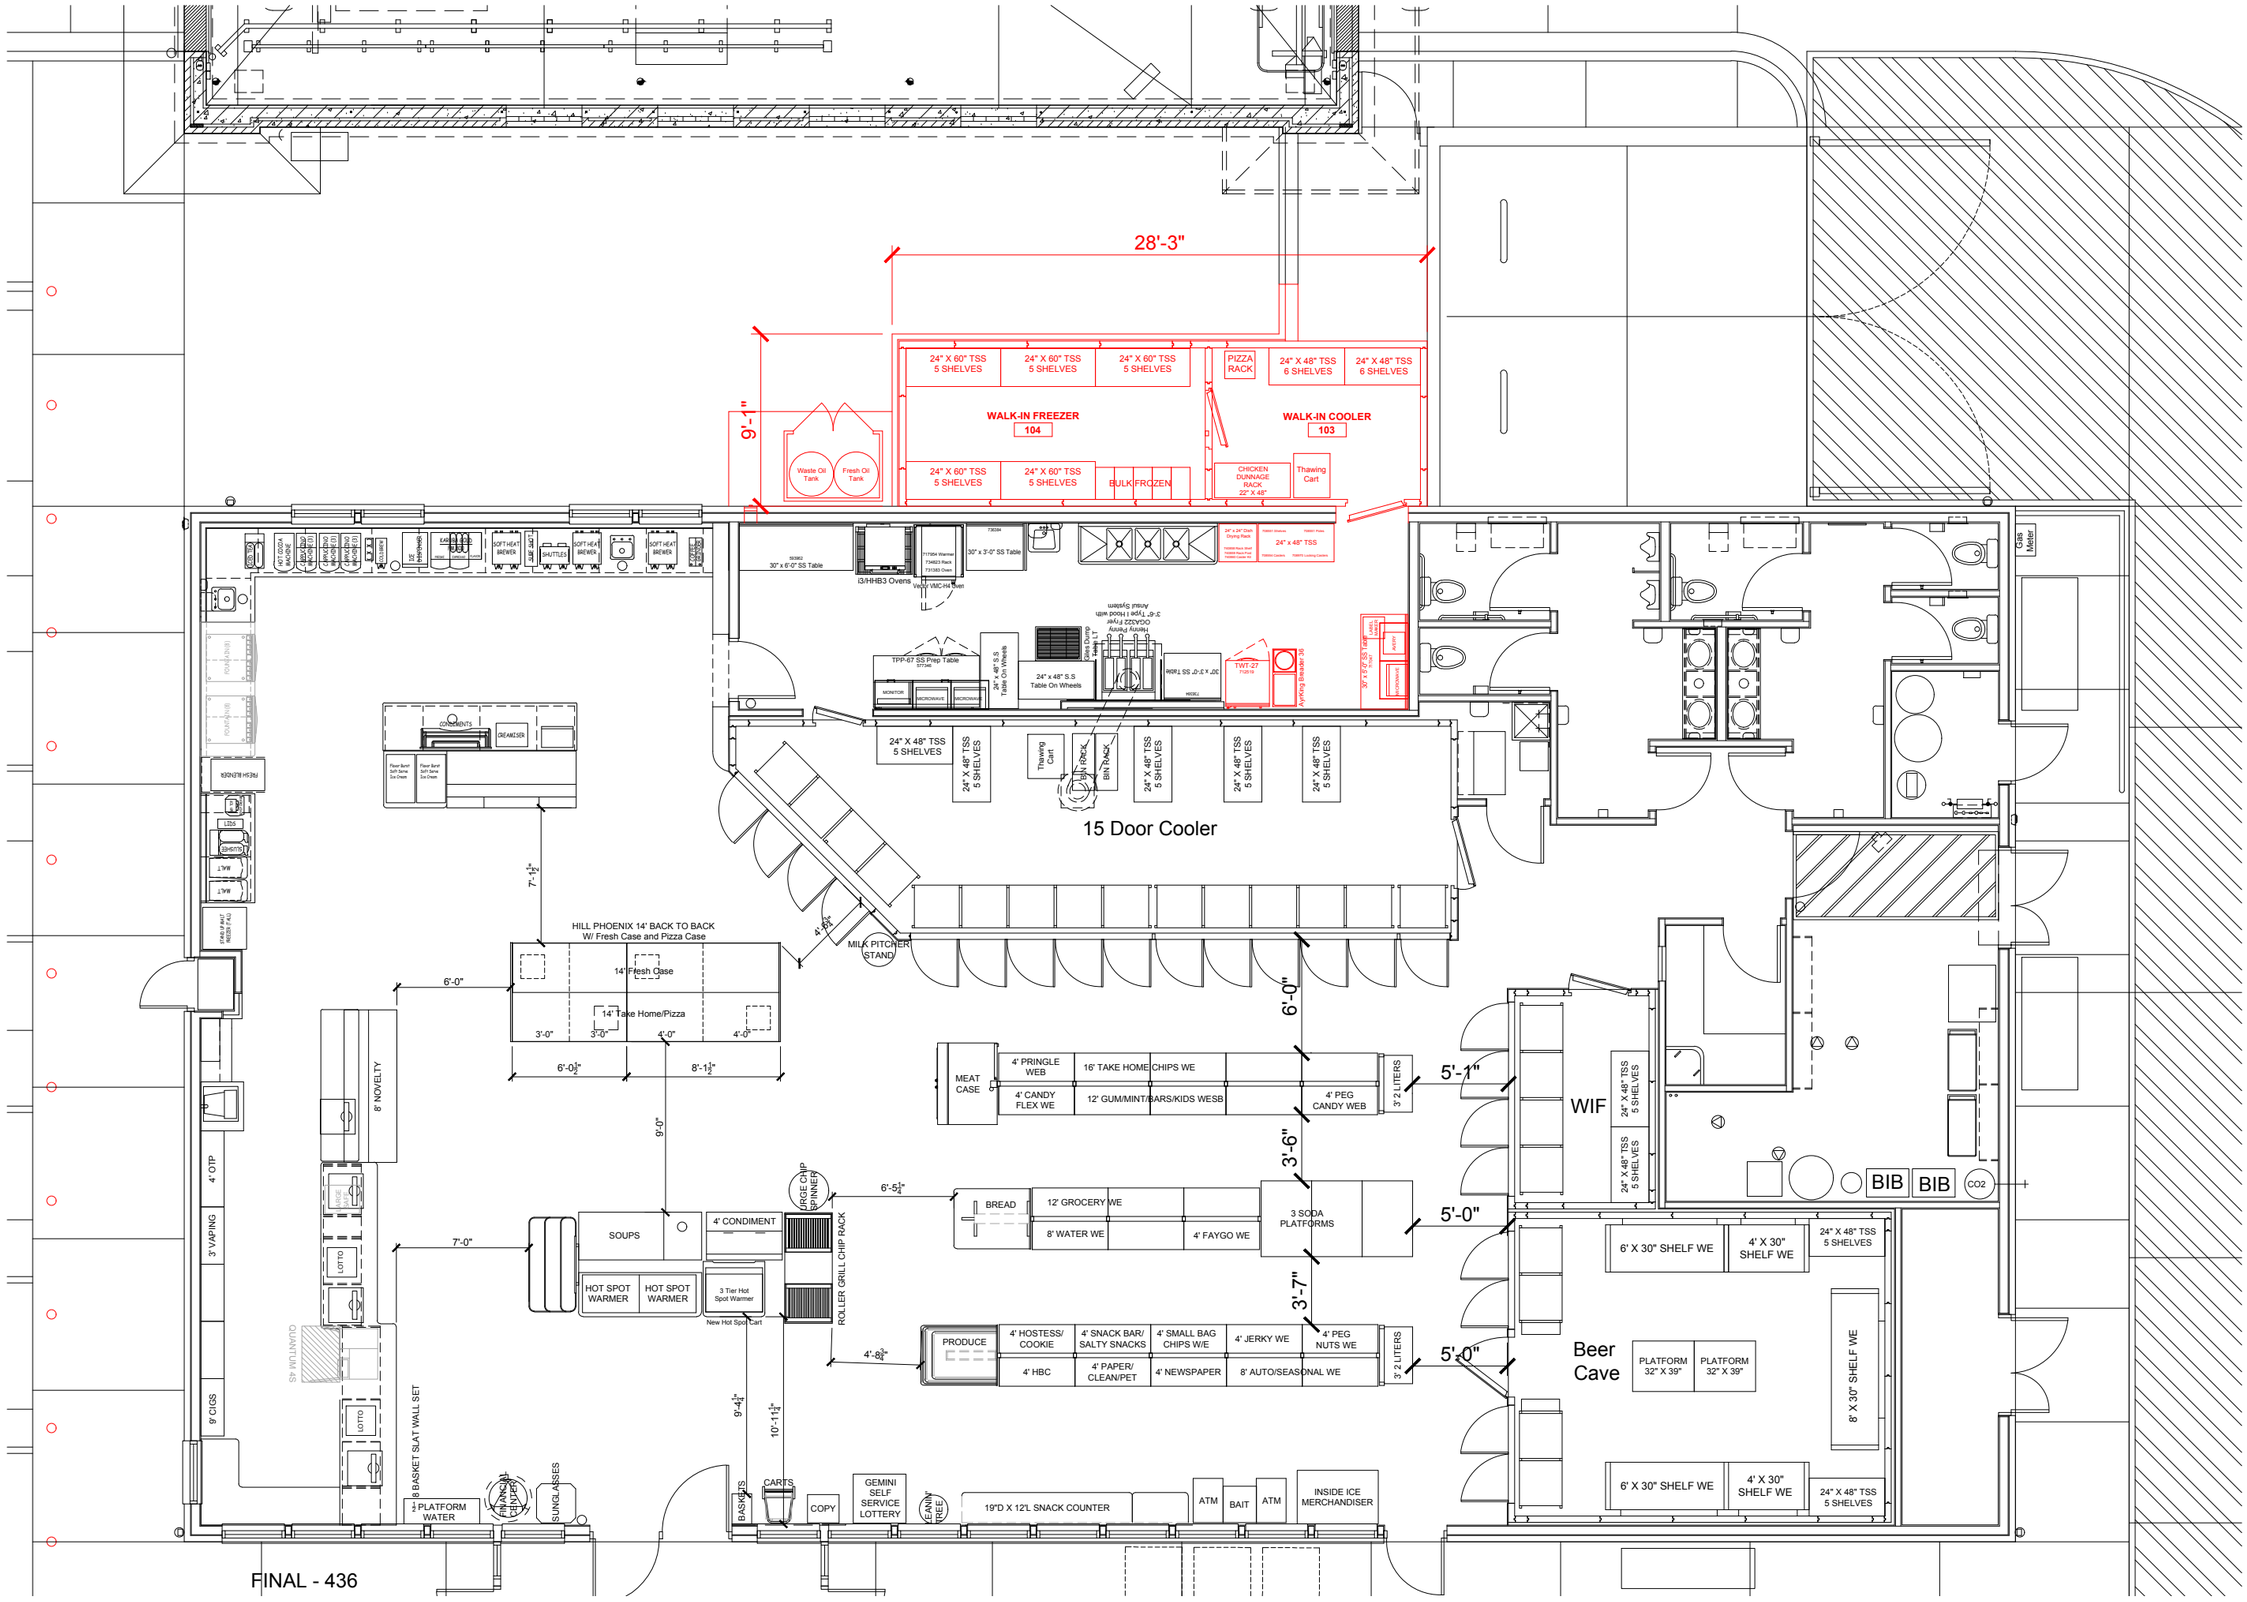

KWIK TRIP™ STORES

KWIK STAR™ STORES

KWIK TRIP, Inc.
P.O. BOX 2107
1626 OAK STREET
LA CROSSE, WI 54602-2107
PH. (608) 781-8988
FAX (608) 781-8960

PRODUCT LAYOUT

CONVENIENCE STORE #436 MERCHANDISING

924 FLEETFOOT DR
WAUKESHA, WI

#	DATE	DESCRIPTION

DRAWN BY	WILL CHURCHILL
SCALE	1/4" = 1'-0"
PROJ. NO.	0001
DATE	2019-05-16
SHEET	436